



Comune di Bollengo

PEBA

Piano Eliminazione Barriere
Architettoniche

ELAB. 06

Schede di progetto - spazi
urbani

Data

Novembre 2024

Progettista:

Arch. Emanuela Rosa Casotti

Collaboratore:

Dott.ssa Marta Santo

ELAB. 06

Schede di progetto - spazi urbani

- 1** Cimitero comunale
- 2** Piazza Statuto
- 3** Parco Giochi "Gabriele Ruffino"
- 4** Via Ricca
- 5** Via Roma, Via Marconi
- 6** Via P.Cossavella, Via delle Scuole;
- 7** Area della Chiesa dei SS. Pietro e Paolo di Pessano
- 8** Area dell'edificio "Ex Circolo dopolavoro"



Comune di Bollengo

PEBA

Piano Eliminazione Barriere
Architettoniche

ELAB. 06

Schede di progetto - spazi
urbani

Data

Novembre 2024

Progettista:

Arch. Emanuela Rosa Casotti

Collaboratore:

Dott.ssa Marta Santo

**01 CIMITERO
COMUNALE**

SCALA 1:1000



LEGENDA

- n° Edifici
- n° Spazi urbani
- n° Percorsi
- Fermate mezzi pubblici
- Parcheggi riservati ai disabili



SCHEDA PROGETTO - SPAZI URBANI

art.	Punto di verifica	CRITICITA'	SOLUZIONE	IMPORTO UNITARIO	P.U	QUANTITA'	€	TOTALE
1	PARCHEGGI	In prossimità del percorso di collegamento all'accesso non ci sono parcheggi riservati a persone con disabilità.	Segnaletica orizzontale	€/cad	190,00	1,00	190,00 €	250,00 €
			Segnaletica verticale	€/cad	60,00	1,00	60,00 €	
2	ACCESSO	Il percorso pedonale non è opportunamente segnalato e mancano i percorsi guida per i non vedenti.	Segnaletica orizzontale	€/m	4,00	30,00	120,00 €	720,00 €
			Segnaletica tattile	€/m	75,00	8,00	600,00 €	
3	DISLIVELLI	-	-	-	-	0,00	0,00 €	0,00 €
4	OSTACOLI	-	-	-	-	0,00	0,00 €	0,00 €
5	VARIE	Il passaggio pedonale non risulta delimitato dove coincide con il livello della carreggiata. Non sono presenti bagni attrezzati per disabili.	Attraversamento a raso	€/mq	10,00	15,00	150,00 €	10.150,00 €
			Adeguamento servizi igienici	a corpo	10000,00	1,00	10.000,00 €	
STIMA TOTALE INTERVENTO								11.120,00 €



Comune di Bollengo

PEBA

Piano Eliminazione Barriere
Architettoniche

ELAB. 06

Schede di progetto - spazi
urbani

Data

Novembre 2024

Progettista:

Arch. Emanuela Rosa Casotti

Collaboratore:

Dott.ssa Marta Santo





**02 PIAZZA
STATUTO**

SCALA 1:1000



LEGENDA

- n° Edifici
- n° Spazi urbani
- n° Percorsi
- Fermate mezzi pubblici
- Parcheggi riservati ai disabili

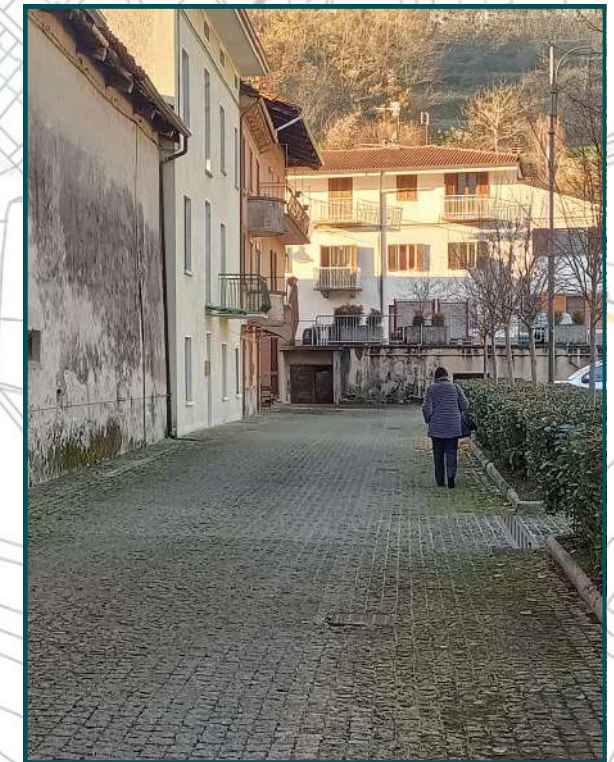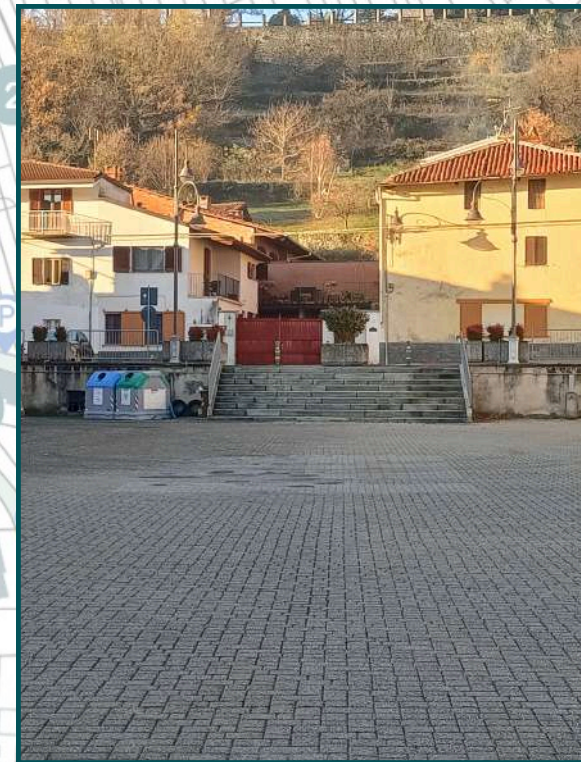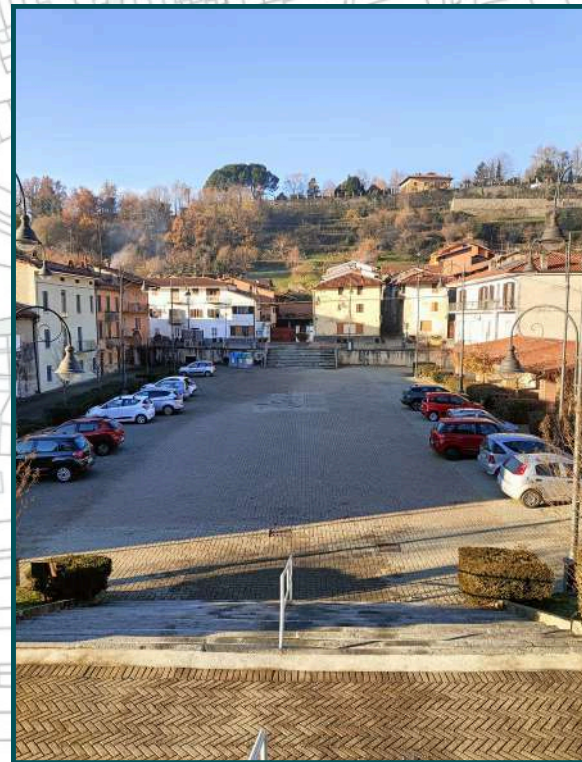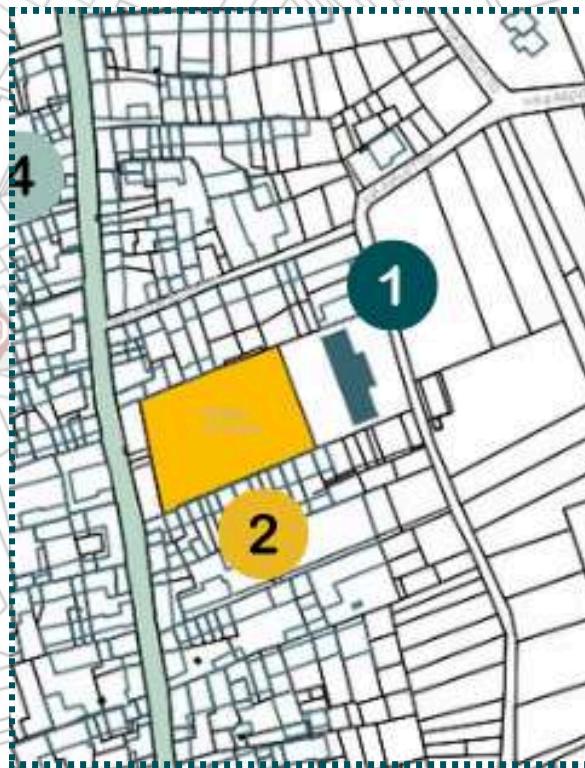

SCHEDA PROGETTO - SPAZI URBANI

art.	Punto di verifica	CRITICITA'	SOLUZIONE	IMPORTO UNITARIO	P.U	QUANTITA'	€	TOTALE
1	PARCHEGGI	In prossimità del percorso di collegamento all'accesso non ci sono parcheggi riservati a persone con disabilità.	Segnaletica orizzontale	€/cad	190,00	1,00	190,00 €	250,00 €
			Segnaletica verticale	€/cad	60,00	1,00	60,00 €	
2	ACCESSO	Il percorso pedonale non è opportunamente segnalato e mancano i percorsi guida per i non vedenti.	Segnaletica orizzontale	€/m	4,00	35,00	140,00 €	740,00 €
			Segnaletica tattile	€/m	75,00	8,00	600,00 €	
3	DISLIVELLI	Non sono stati installati meccanismi per persone disabili per superare il dislivello	Installazione piattaforma elevatrice	€/cad	6000,00	1,00	6.000,00 €	6.000,00 €
4	OSTACOLI	-	-	-	-	0,00	0,00 €	0,00 €
5	VARIE	Il passaggio pedonale non risulta delimitato dove coincide con il livello della carreggiata. L'attraversamento pedonale non è regolato da semafori.	Attraversamento a raso	€/mq	10,00	21,00	210,00 €	1.910,00 €
			Installazione semaforo	€/cad	1700,00	1,00	1.700,00 €	
STIMA TOTALE INTERVENTO								8.900,00 €



Comune di Bollengo

PEBA

Piano Eliminazione Barriere
Architettoniche

ELAB. 06

Schede di progetto - spazi
urbani

Data

Novembre 2024

Progettista:

Arch. Emanuela Rosa Casotti

Collaboratore:

Dott.ssa Marta Santo

**03 PARCO
GIOCHI
"G.RUFFINO"**

SCALA 1:1000



LEGENDA

- n° Edifici
- n° Spazi urbani
- n° Percorsi
- Fermate mezzi pubblici
- Parcheggi riservati ai disabili



SCHEDA PROGETTO - SPAZI URBANI

art.	Punto di verifica	CRITICITA'	SOLUZIONE	IMPORTO UNITARIO	P.U	QUANTITA'	€	TOTALE
1	PARCHEGGI	In prossimità del percorso di collegamento all'accesso non ci sono parcheggi riservati a persone con disabilità.	Segnaletica orizzontale	€/cad	190,00	1,00	190,00 €	250,00 €
			Segnaletica verticale	€/cad	60,00	1,00	60,00 €	
2	ACCESSO	Non sono presenti percorsi tattili per i non vedenti	Segnaletica tattile	€/m	75,00	10,00	750,00 €	750,00 €
3	DISLIVELLI	-	-			0,00	0,00 €	0,00 €
4	OSTACOLI	-	-			0,00	0,00 €	0,00 €
5	VARIE	L'attraversamento pedonale non è regolato da semafori.	Installazione semaforo	€/cad	1700,00	1,00	1.700,00 €	1.700,00 €
STIMA TOTALE INTERVENTO								2.700,00 €



Comune di Bollengo

PEBA

Piano Eliminazione Barriere
Architettoniche

ELAB. 06

Schede di progetto - spazi
urbani

Data

Novembre 2024

Progettista:

Arch. Emanuela Rosa Casotti

Collaboratore:

Dott.ssa Marta Santo



04 VIA RICCA

SCALA 1:1000



LEGENDA

- n° Edifici
- n° Spazi urbani
- n° Percorsi
- Fermate mezzi pubblici
- Parcheggi riservati ai disabili

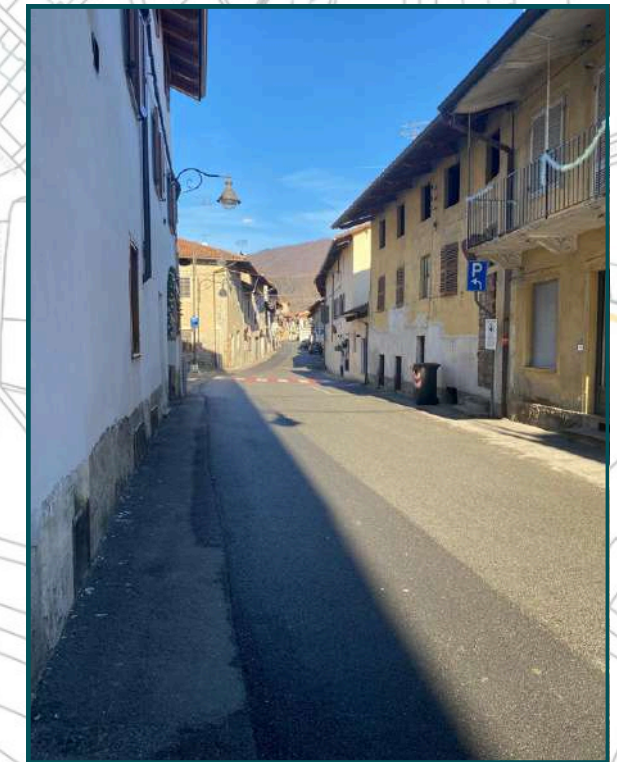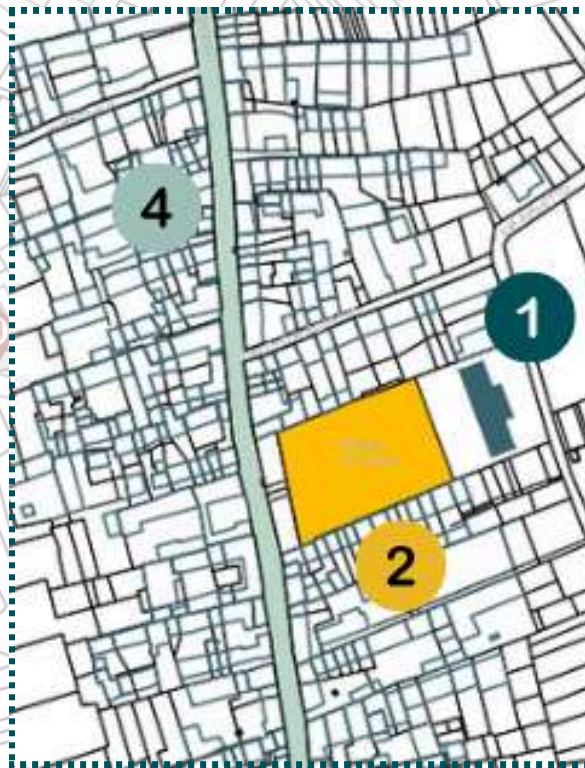

SCHEDA PROGETTO - SPAZI URBANI

art.	Punto di verifica	CRITICITA'	SOLUZIONE	IMPORTO UNITARIO	P.U	QUANTITA'	€	TOTALE
1	PARCHEGGI	Lungo la via ci sono parcheggi riservati ma non sono ben segnalati con la segnaletica orizzontale e verticale.	Segnaletica orizzontale	€/cad	190,00	1,00	190,00 €	250,00 €
			Segnaletica verticale	€/cad	60,00	1,00	60,00 €	
2	ACCESSO	Alcuni tratti di percorso pedonale non sono delimitati. Le intersezioni con la zona carrabile non sono segnalate per persone non vedenti.	Segnaletica orizzontale	€/m	4,00	500,00	2.000,00 €	2.900,00 €
			Segnaletica tattile	€/m	75,00	12,00	900,00 €	
3	DISLIVELLI	Il marciapiede ha un dislivello > 15 cm	Adeguamento marciapiede < 15 cm	€/m	200,00	15,00	3.000,00 €	3.000,00 €
4	OSTACOLI	-	-	-	-	0,00	0,00 €	0,00 €
5	VARIE	Il passaggio pedonale non risulta delimitato dove coincide con il livello della carreggiata. Gli attraversamenti pedonali non sono regolati da semafori.	Attraversamento a raso	€/mq	10,00	45,00	450,00 €	3.850,00 €
			Installazione semaforo	€/cad	1700,00	2,00	3.400,00 €	
STIMA TOTALE INTERVENTO								10.000,00 €



Comune di Bollengo

PEBA

Piano Eliminazione Barriere
Architettoniche

ELAB. 06

Schede di progetto - spazi
urbani

Data

Novembre 2024

Progettista:

Arch. Emanuela Rosa Casotti

Collaboratore:

Dott.ssa Marta Santo

SCHEDA PROGETTO - SPAZI URBANI

art.	Punto di verifica	CRITICITA'	SOLUZIONE	IMPORTO UNITARIO	P.U	QUANTITA'	€	TOTALE
1	PARCHEGGI	Lungo la via non ci sono parcheggi riservati a persone con disabilità.	Segnaletica orizzontale	€/cad	190,00	1,00	190,00 €	250,00 €
			Segnaletica verticale	€/cad	60,00	1,00	60,00 €	
2	ACCESSO	Il percorso pedonale ha una larghezza < 90 cm e non è dotato di allargamenti. La superficie della pavimentazione risulta sconnessa. Le intersezioni con la zona carrabile non sono segnalate per persone non vedenti	Adeguamento larghezza marciapiede > 90 cm	€/m	170,00	200,00	34.000,00 €	34.600,00 €
			Segnaletica tattile	€/m	75,00	8,00	600,00 €	
3	DISLIVELLI	Le rampe che raccordano il percorso stradale con quello pedonale hanno pendenza > 8%. Il marciapiede ha un dislivello > 15 cm	Adeguamento marciapiede < 15 cm	€/m	200,00	100,00	20.000,00 €	20.000,00 €
4	OSTACOLI	-	-	-	-	0,00	0,00 €	0,00 €
5	VARIE	Il passaggio pedonale non risulta delimitato dove coincide con il livello della carreggiata. Gli attraversamenti pedonali non sono regolati da semafori.	Attraversamento a raso	€/mq	10,00	60,00	600,00 €	4.000,00 €
			Installazione semaforo	€/cad	1700,00	2,00	3.400,00 €	
STIMA TOTALE INTERVENTO								58.850,00 €

**05 VIA ROMA,
VIA MARCONI**

SCALA 1:1000



LEGENDA

- n° Edifici
- n° Spazi urbani
- n° Percorsi
- Fermate mezzi pubblici
- Parcheggi riservati ai disabili



Comune di Bollengo

PEBA

Piano Eliminazione Barriere
Architettoniche

ELAB. 06

Schede di progetto - spazi
urbani

Data

Novembre 2024

Progettista:

Arch. Emanuela Rosa Casotti

Collaboratore:

Dott.ssa Marta Santo

SCHEDA PROGETTO - SPAZI URBANI								
art.	Punto di verifica	CRITICITA'	SOLUZIONE	IMPORTO UNITARIO	P.U	QUANTITA'	€	TOTALE
1	PARCHEGGI	Lungo la via ci sono parcheggi riservati ma non sono ben segnalati con la segnaletica orizzontale e verticale.	Segnaletica orizzontale	€/cad	190,00	1,00	190,00 €	250,00 €
			Segnaletica verticale	€/cad	60,00	1,00	60,00 €	
2	ACCESSO	Il percorso pedonale in alcuni tratti non è delimitato e non presenta percorsi guida per le persone non vedenti.	Segnaletica orizzontale	€/m	4,00	70,00	280,00 €	2.080,00 €
			Segnaletica tattile	€/m	75,00	24,00	1.800,00 €	
3	DISLIVELLI	Le rampe lungo il percorso pedonale non hanno un'adeguata pendenza. Il marciapiede ha un dislivello > 15 cm	Adeguamento marciapiede < 15 cm	€/m	200,00	70,00	14.000,00 €	14.000,00 €
4	OSTACOLI	-	-	-	-	0,00	0,00 €	0,00 €
5	VARIE	Il passaggio pedonale non risulta delimitato dove coincide con il livello della carreggiata. Gli attraversamenti pedonali non sono regolati da semafori.	Attraversamento a raso	€/mq	10,00	90,00	900,00 €	4.300,00 €
			Installazione semaforo	€/cad	1700,00	2,00	3.400,00 €	
STIMA TOTALE INTERVENTO								20.630,00 €


**06 VIA
P.COSSAVELLA,
VIA DELLE
SCUOLE**

SCALA 1:1000



LEGENDA

- n° Edifici
- n° Spazi urbani
- n° Percorsi
- Fermate mezzi pubblici
- Parcheggi riservati ai disabili

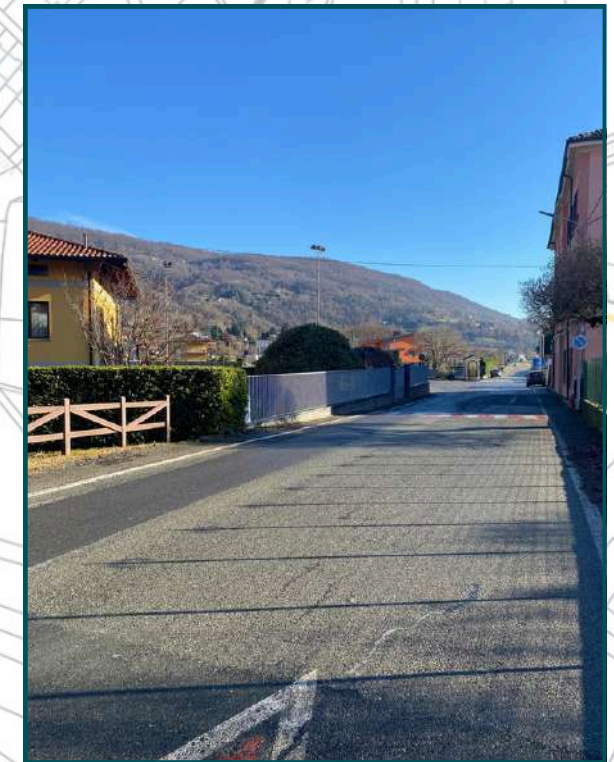



Comune di Bollengo

PEBA

Piano Eliminazione Barriere
Architettoniche

ELAB. 06

Schede di progetto - spazi
urbani

Data

Novembre 2024

Progettista:

Arch. Emanuela Rosa Casotti

Collaboratore:

Dott.ssa Marta Santo


**07 CHIESA SS.
PIETRO E
PAOLO DI
PESSANO**

SCALA 1:1000



LEGENDA

- n° Edifici
- n° Spazi urbani
- n° Percorsi
- Fermate mezzi pubblici
- Parcheggi riservati ai disabili

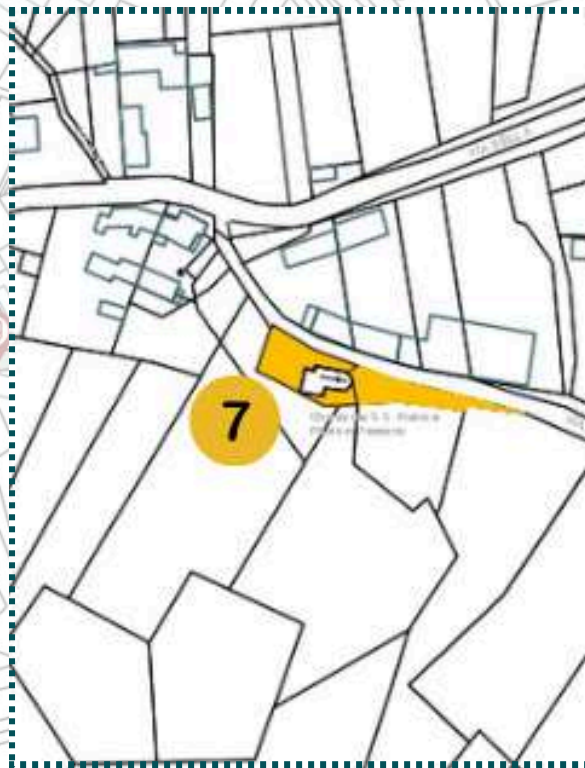

SCHEDA PROGETTO - SPAZI URBANI

art.	Punto di verifica	CRITICITA'	SOLUZIONE	IMPORTO UNITARIO	P.U	QUANTITA'	€	TOTALE
1	PARCHEGGI	In prossimità del percorso di collegamento all'accesso non ci sono parcheggi riservati a persone con disabilità.	Segnaletica orizzontale	€/cad	190,00	1,00	190,00 €	250,00 €
			Segnaletica verticale	€/cad	60,00	1,00	60,00 €	
2	ACCESSO	La superficie della pavimentazione risulta sconnessa e non ci sono percorsi guida per persone non vedenti	Adeguamento percorso sterrato	€/mq	27,00	15,00	405,00 €	705,00 €
			Segnaletica tattile	€/m	75,00	4,00	300,00 €	
3	DISLIVELLI	-	-	-	-	0,00	0,00 €	0,00 €
4	OSTACOLI	-	-	-	-	0,00	0,00 €	0,00 €
5	VARIE	Non sono presenti passaggi pedonali.	Attraversamento a raso	€/mq	10,00	14,00	140,00 €	140,00 €
STIMA TOTALE INTERVENTO								1.095,00 €



Comune di Bollengo

PEBA

Piano Eliminazione Barriere
Architettoniche

ELAB. 06

Schede di progetto - spazi
urbani

Data

Novembre 2024

Progettista:

Arch. Emanuela Rosa Casotti

Collaboratore:

Dott.ssa Marta Santo

**08 PIAZZA
G.FALCONE
P.BORSELLINO**

SCALA 1:1000



LEGENDA

- n° Edifici
- n° Spazi urbani
- n° Percorsi
- Fermate mezzi pubblici
- Parcheggi riservati ai disabili



SCHEDA PROGETTO - SPAZI URBANI

art.	Punto di verifica	CRITICITA'	SOLUZIONE	IMPORTO UNITARIO	P.U	QUANTITA'	€	TOTALE
1	PARCHEGGI	In prossimità del percorso di collegamento all'accesso non ci sono parcheggi riservati a persone con disabilità.	Segnaletica orizzontale	€/cad	190,00	1,00	190,00 €	250,00 €
			Segnaletica verticale	€/cad	60,00	1,00	60,00 €	
2	ACCESSO	Il percorso pedonale non è opportunamente segnalato e mancano i percorsi guida per i non vedenti.	Segnaletica orizzontale	€/m	4,00	7,00	28,00 €	178,00 €
			Segnaletica tattile	€/m	75,00	2,00	150,00 €	
3	DISLIVELLI	-	-	-	-	0,00	0,00 €	0,00 €
4	OSTACOLI	-	-	-	-	0,00	0,00 €	0,00 €
5	VARIE	Il passaggio pedonale non risulta delimitato dove coincide con il livello della carreggiata. Gli attraversamenti pedonali non sono regolati da semafori.	Attraversamento a raso	€/mq	10,00	26,00	260,00 €	1.960,00 €
			Installazione semaforo	€/cad	1700,00	1,00	1.700,00 €	
STIMA TOTALE INTERVENTO								2.388,00 €