

PIANO REGOLATORE GENERALE INTERCOMUNALE
P.R.G.I. vigente approvato con D.G.R. n. 27-6319 del 05 luglio 2007

5^ VARIANTE PARZIALE
Ai sensi del Comma 5 dell'Art. 17 L.R. n. 56/77
Dellibera di Adozione D.C.C. n. 43 del 08 novembre 2017

PROGETTO DEFINITIVO
Dellibera di Approvazione: D.C.C. n. _____ del _____

TAVOLA 3B
Progetto del territorio urbano del P.R.G.I. - Variante

Scala 1:2.000

Progettista
Arch. Alberto Redolfi

con
Geom. Alex Tos
Arch. Luisa Chiesa

Ufficio Tecnico, RUP
Geom. Salvatore Naro

Febbraio 2019



LEGENDA

USI

- Nucleo di antica formazione - Art. 32
- Area Edificate (AER) - Art. 33
- Perimetro aree edificate di completamento (AER) - Art. 33
- Area di completamento (AC) - Art. 44
- Area commerciale esistente (CE) - Art. 36
- Area per impianti produttivi, commerciali, artigianali esistenti (IPC) - Art. 37
- Area per nuovi impianti produttivi, commerciali, artigianali (NIPC) - Art. 38
- Agricoli
- Area Bona intensità - Art. 45
- Area agricola per la viabilità - Art. 46
- Area di valore paesaggistico - Art. 51

VIABILITA'

- Viabilità vecchia: ciclabile, pedonale esistente
- Viabilità da rinforzo
- Viabilità vecchia: ciclabile, pedonale in progetto

SERVIZI ED ATTREZZATURE DI LIVELLO COMUNALE


- Parcheggi
- Spazi attrezzati a parco, gioco, sport
- Attrezzature per l'istruzione e di interesse comune

SERVIZI ED ATTREZZATURE DI LIVELLO EXTRACOMUNALE

- Impianti di depurazione
- Attrezzature sanitarie

SERVIZI ED ATTREZZATURE TECNICHE E GENERALI

- Cimiteri
- Area per impianti urbani - Art. 29

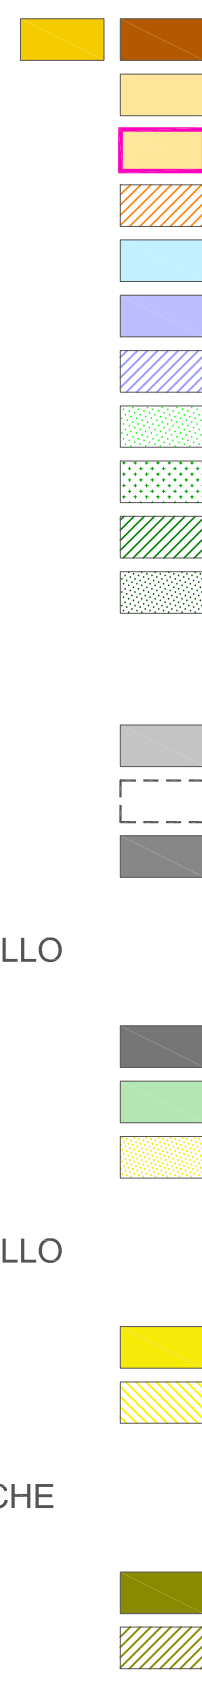

SERVIZI PUBBLICI

- Parcheggi
- Spazi attrezzati a parco e gioco
- Spazi attrezzati per lo sport
- Attività scolastiche
- Attività di interesse comune generale
- Attività di interesse comune di culto
- Casa di riposo
- Sanitario e ospedaliero
- Depuratori
- Municipio
- Poste e telegraf
- Chiosco benchi

MODALITA' DI INTERVENTO

- Intervento edilizio: abitato in mancanza di prescrizione di S.U.I.
- Concessione Convenzionata
- Piano Esecutivo Convenzionato Obbligato

RISPETTI E TUTELE

- Perimetro rispetto ambientale - Art. 54
- Perimetro rispetto impianti depurazione - Art. 59
- Rispetto dei pozzi - Art. 55
- Vicolo valori ambientali - Art. 52
- giorno della legge 1089 e 1097 del 1998
- Perimetro scavo antica formazione ai sensi dell'Art. 24 della L.R. 56/77
- S.I.C. Sora di Isera - IT1110057
- Vicolo Panoramico-Ambientale Legge 432/08 ES-DAL, CR010180

