

# COMUNE DI BOLLENGO

(Provincia di Torino)

## DANNI ALLUVIONALI PRIMAVERA-ESTATE 2002

### **CANALE DI GRONDA IN LOC. PREI-BELLAVISTA PER SMALTIMENTO ACQUE METEORICHE A MONTE ABITATO**

**(16° PROGRAMMA STRALCIO)**


IMPORTO COMPLESSIVO PREVISTO DELL'INTERVENTO: € 172.500,00

## PROGETTO DEFINITIVO/ESECUTIVO

7) DOCUMENTAZIONE FOTOGRAFICA

Torino, 18/05/2007  
Agg. il 22/01/2016

  
**IL PROGETTISTA:**  
Ing. Giuseppe MANZONE  
Corso Galileo Ferraris n° 132  
10129 - TORINO  
Tel. 011/53.35.12  
E-Mail: [info@studiomanzone.it](mailto:info@studiomanzone.it)  
Pec: [giuseppe.manzone2@ingpec.eu](mailto:giuseppe.manzone2@ingpec.eu)

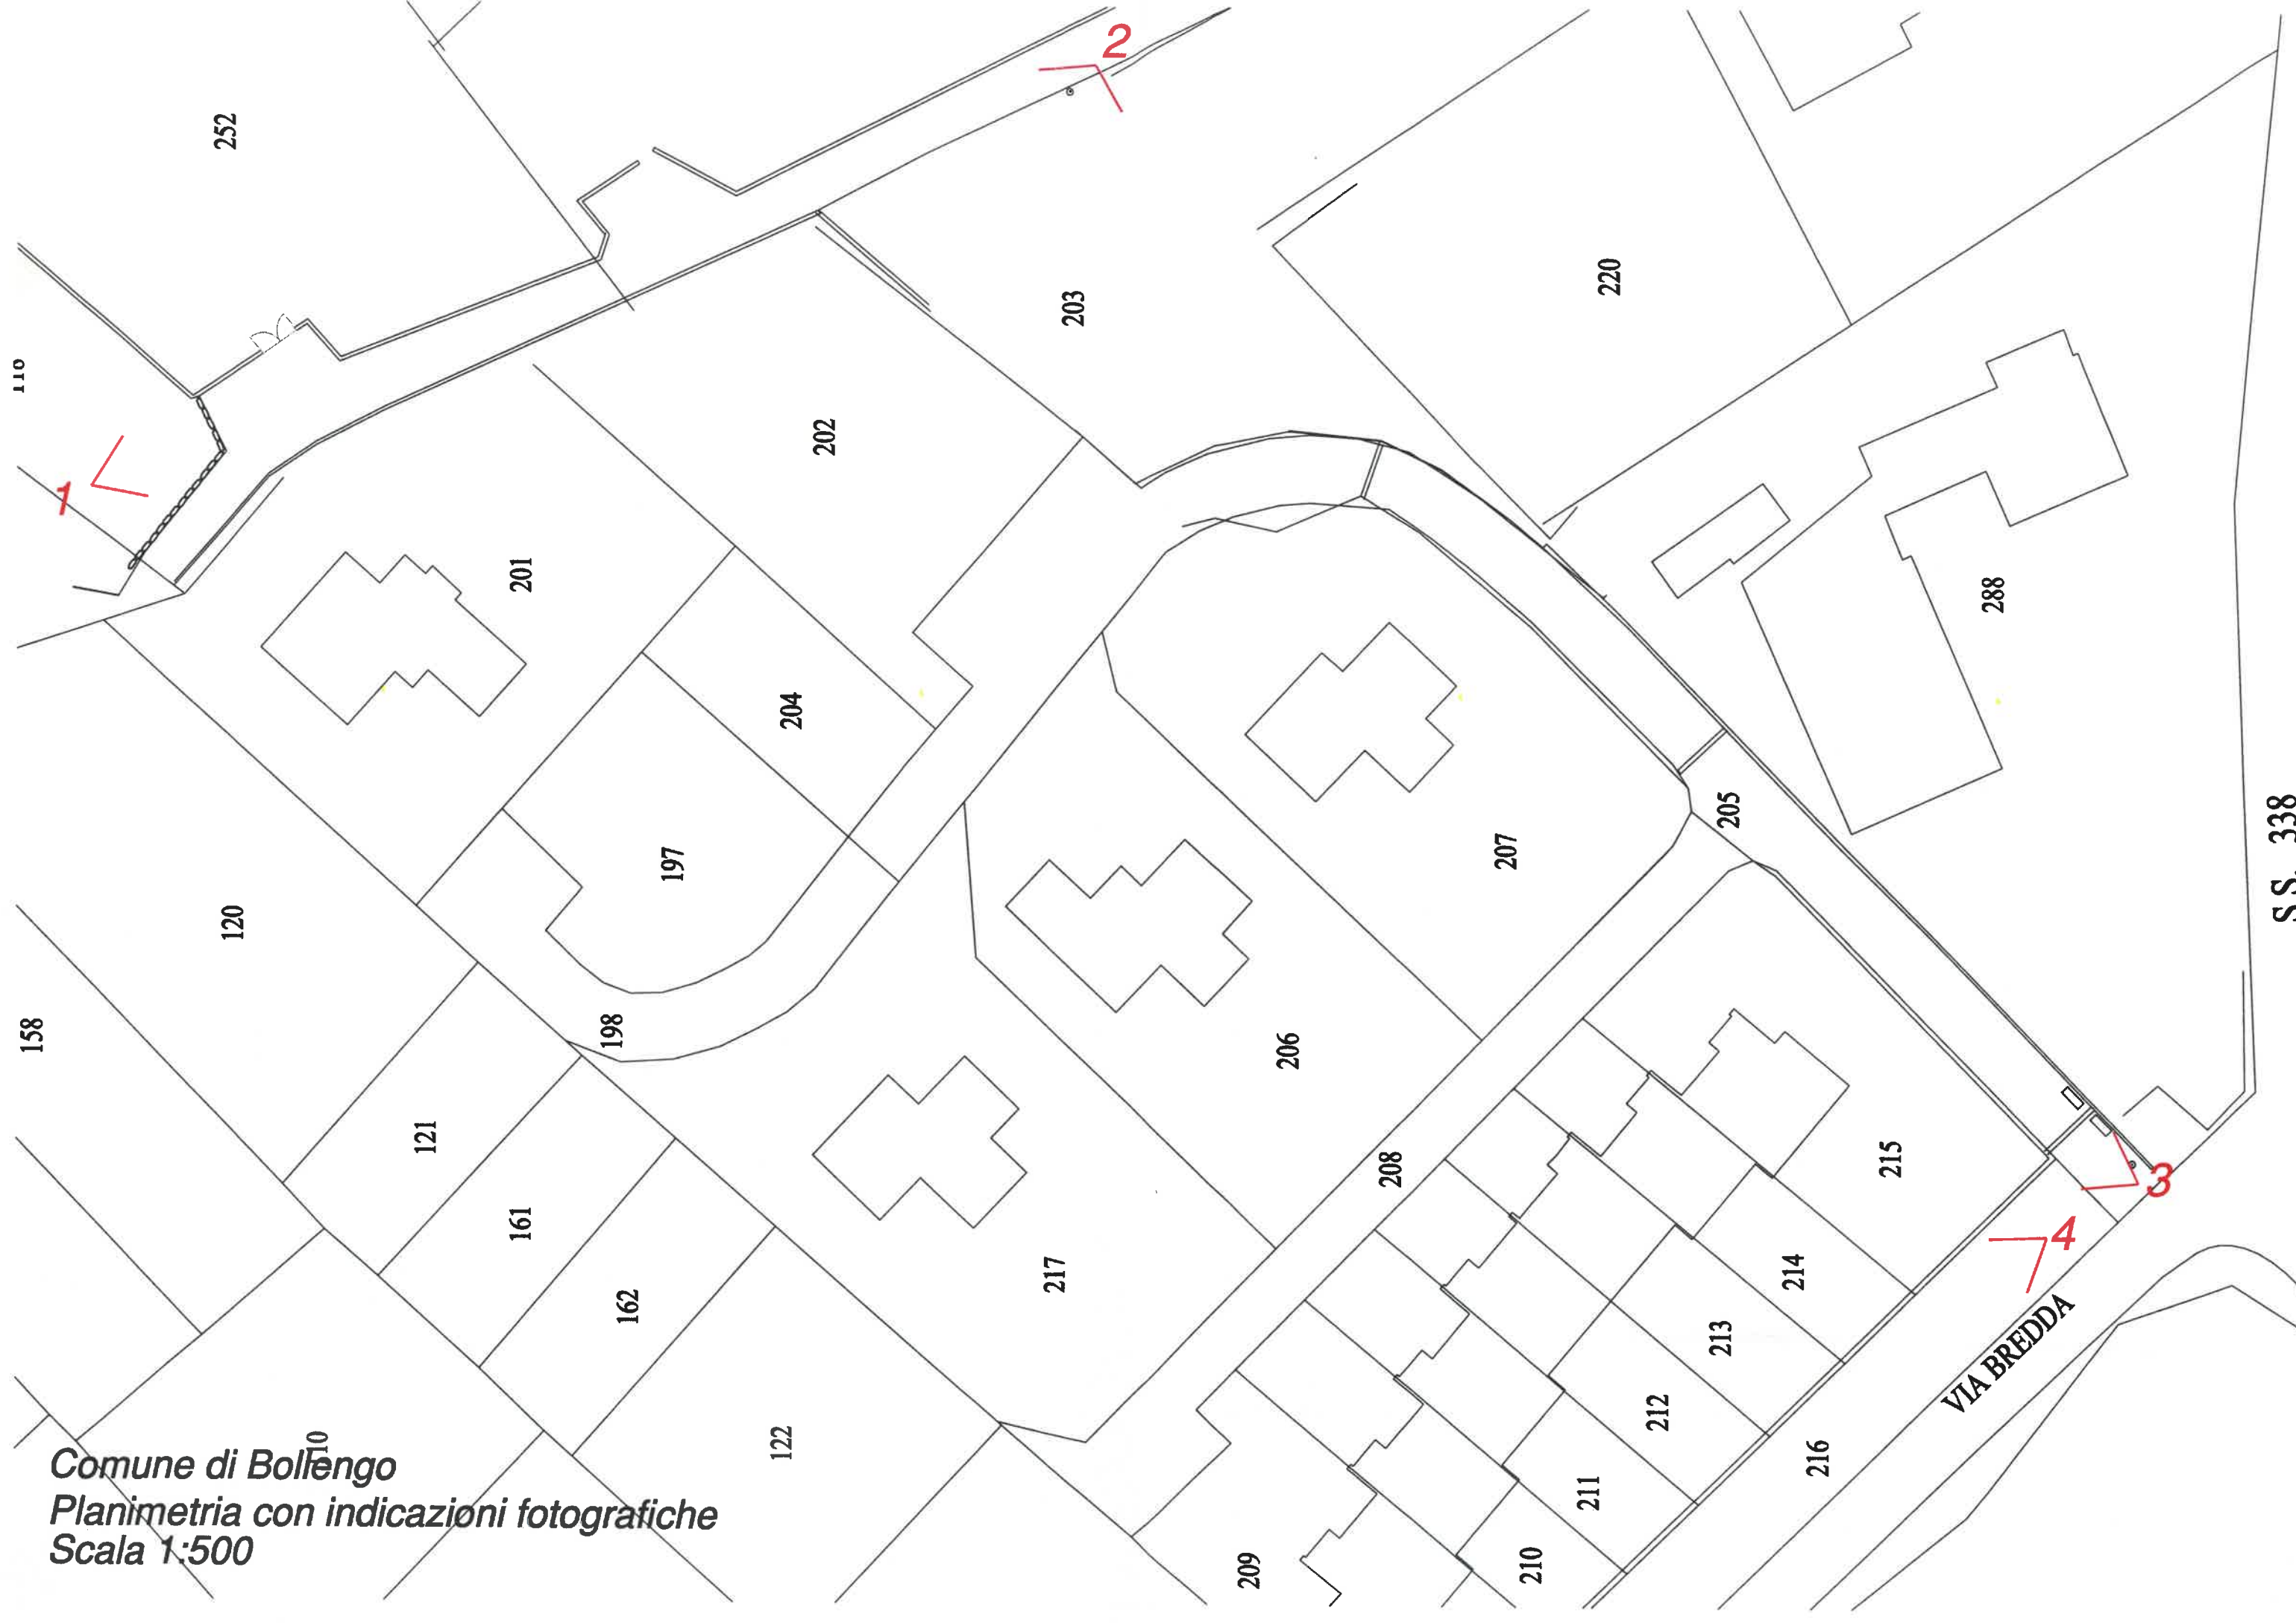

**Comune di Bollengo**  
**Planimetria con indicazioni fotografiche**  
**Scala 1:500**





Foto n°1

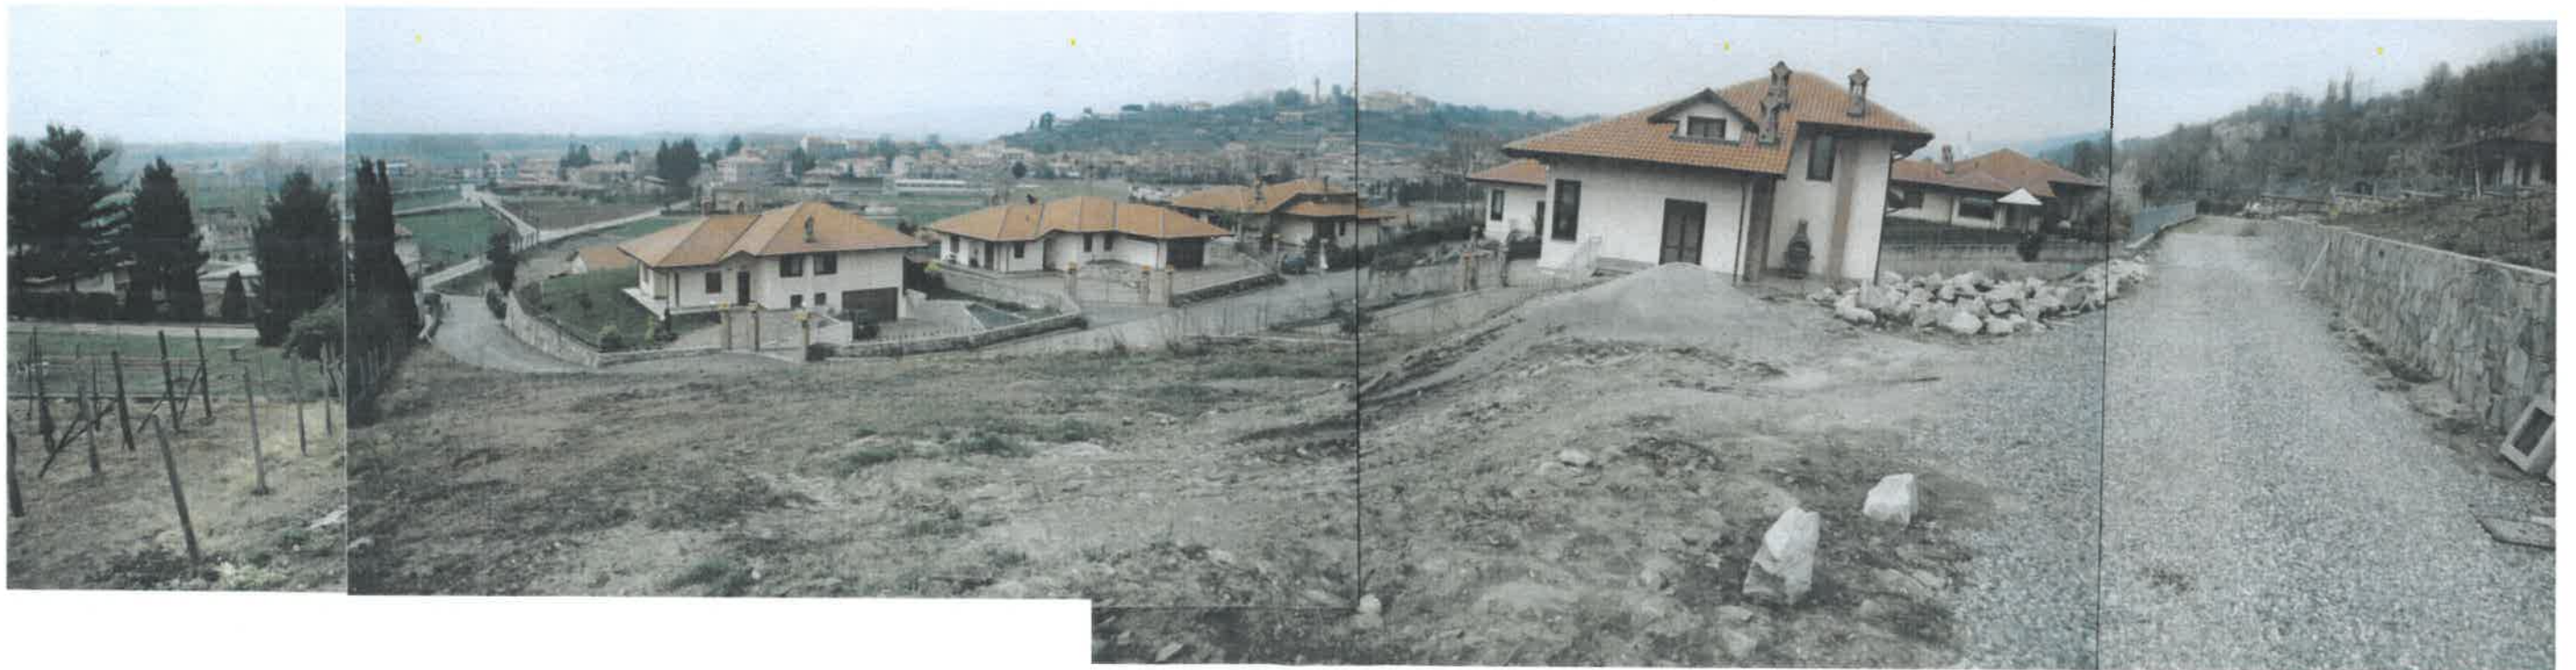


Foto n°2





Foto n°3



Foto n°4