


COMUNE DI BOLLENGO
ESTRATTO DAL FG 18 DEL CATASTO TERRENI

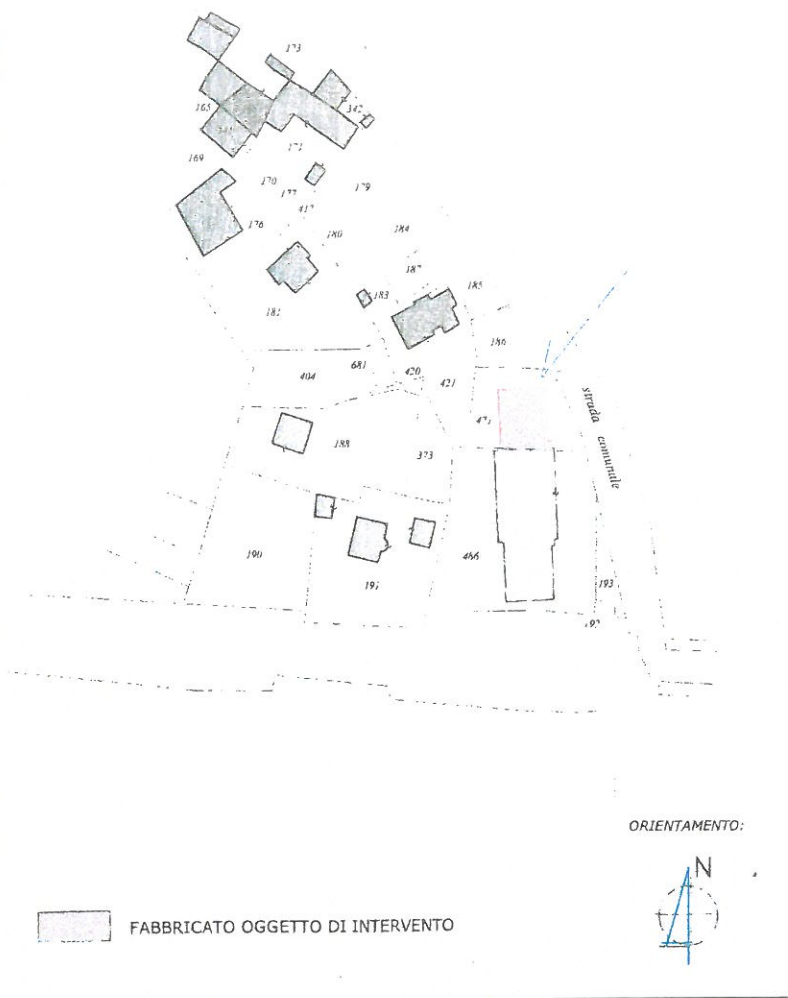

MICRO NIDO COMUNALE

VIA P. COSSAVELLA n. 44

LEGENDA:

-  B. LOCALE DEPOSITO MATERIE PRIME
-  D. LOCALE PREPARAZIONE/LAVORAZIONE/TRASFORMAZIONE
-  F. SERVIZI IGIENICI ADDETTI ATTIVITA'
-  G. SPOGLIATOIO ADDETTI ATTIVITA'
-  I. SALA SOMMINISTRAZIONE
-  L1 ACCETTAZIONE
-  L2 SOGGIORNO/SALA GIOCHI
-  L3 ZONA RIPOSO
-  L4 DISIMPEGNO
-  L5 SERVIZI PER LATTANTI E DIVEZZI



COMUNE DI BOLLENGO

C.F. 84000650014
P.iva 01821310016


CAP. 10012 - PROVINCIA di TORINO
Piazza Statuto, 1 - tel. 0125/57114-57401
Fax 0125/577812
E-mail: bollengo@eponet.it

PIANO TERRENO

(A LAVORO FINITO)

SCALA 1:100

H int. dei locali = mt. 3,00

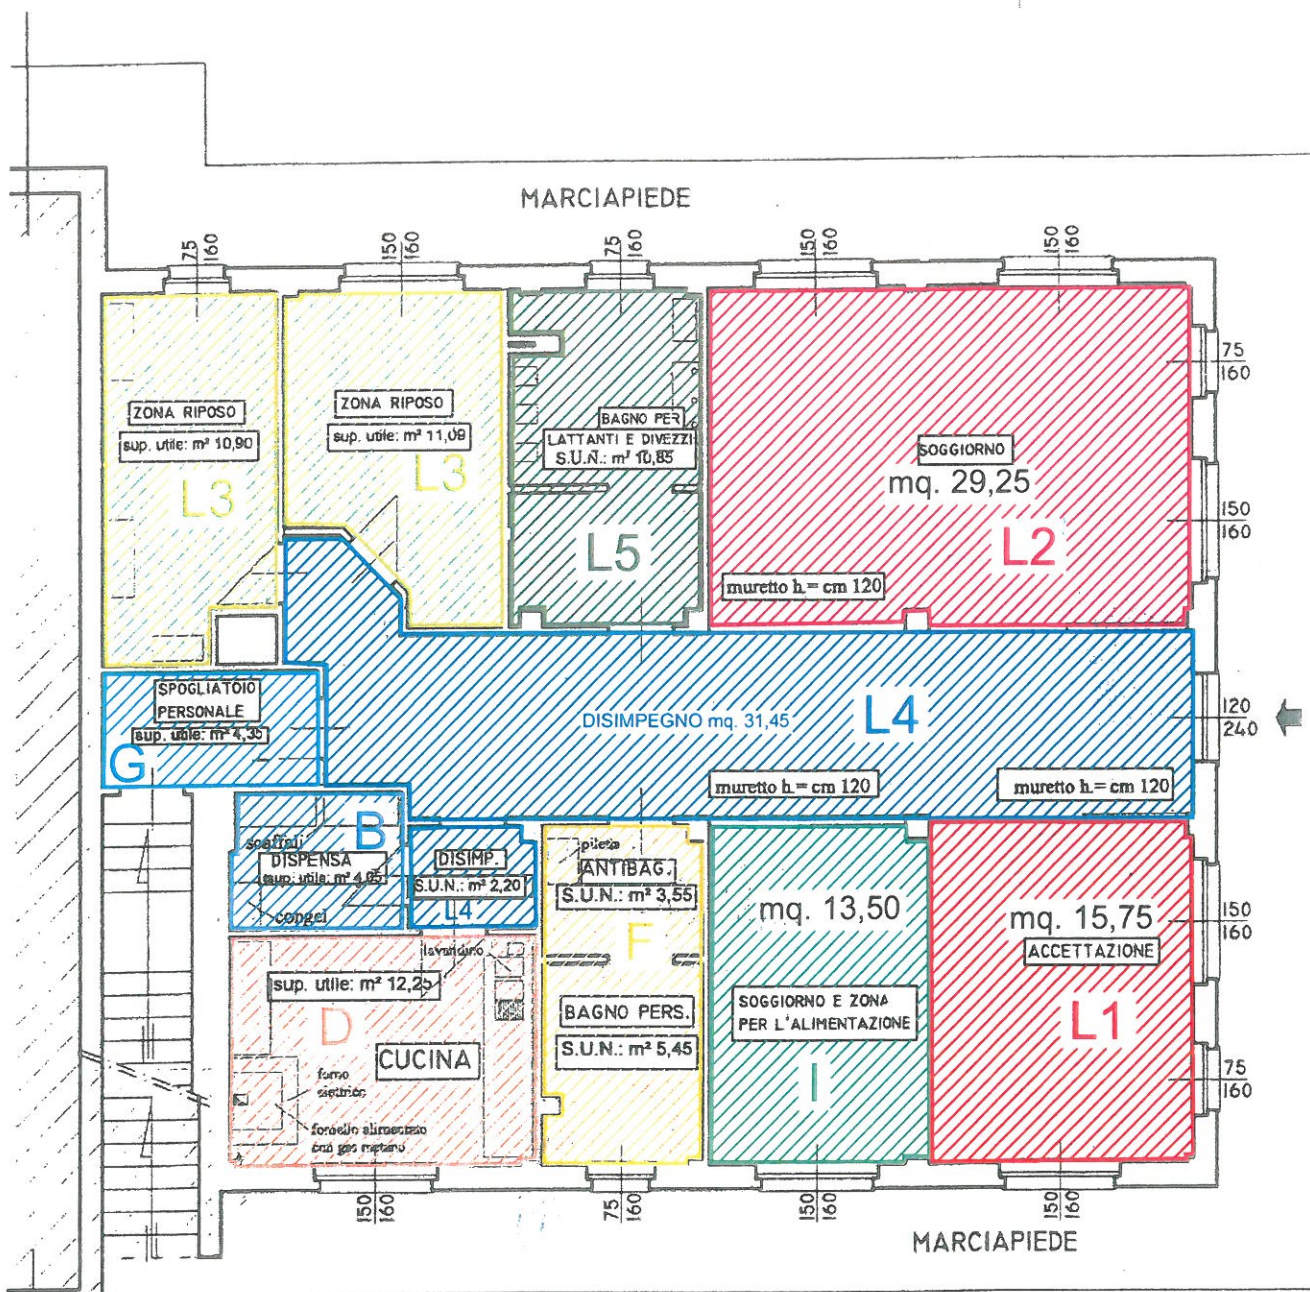

Claudio Fabbro