



PLANIMETRIA DI RILIEVO
scala 1:200

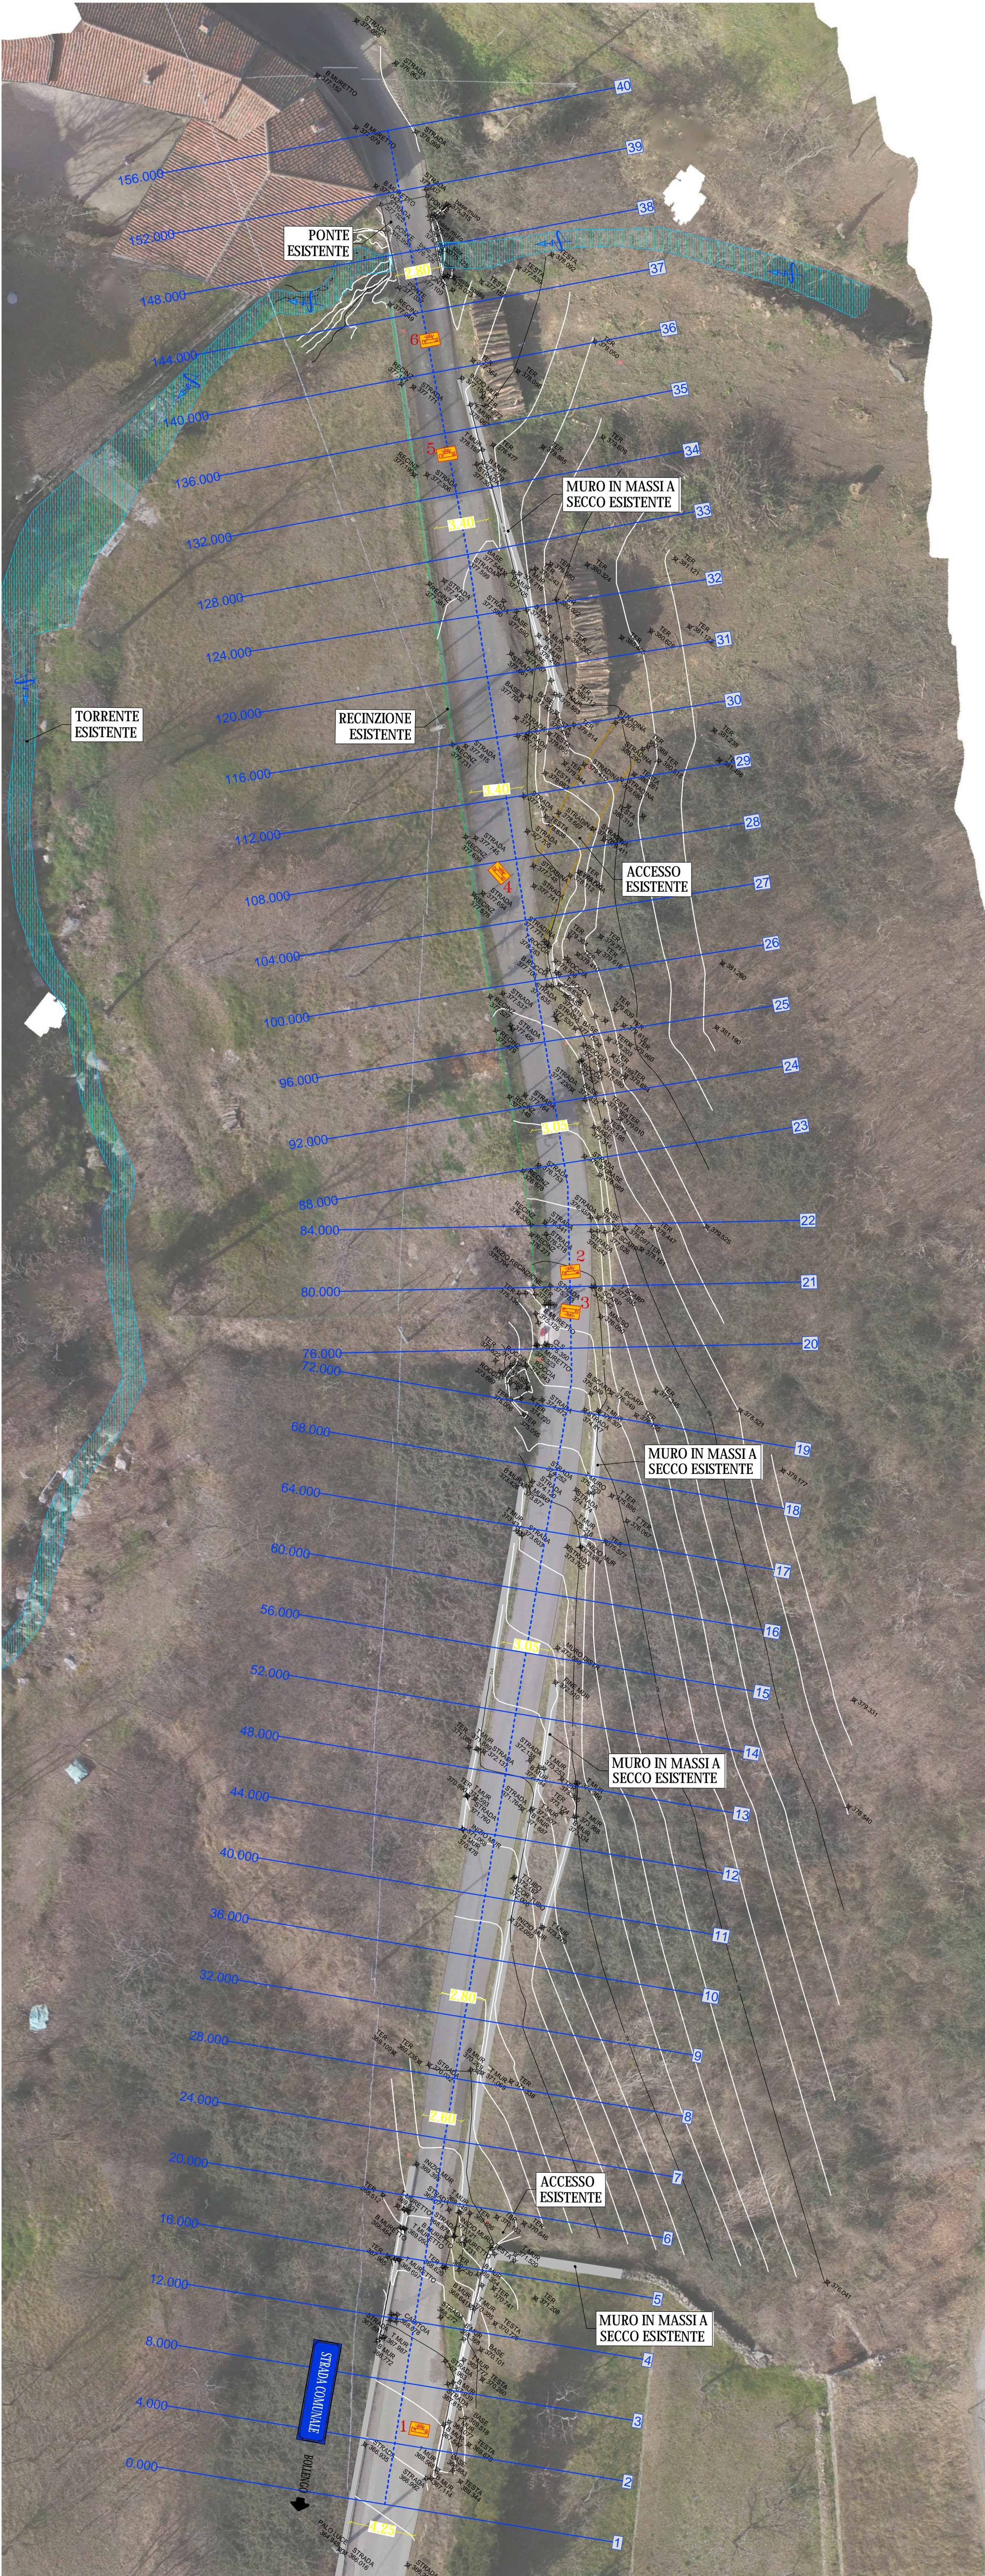

DOCUMENTAZIONE FOTOGRAFICA
FOTO 1

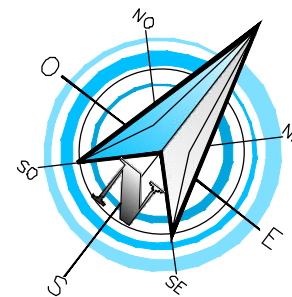

LEGENDA:

- Punto 257.570 PUNTI TOPOGRAFICI DA RILIEVO GPS
- PUNTO DI PRESA FOTOGRAFICO 6

FOTO 2



FOTO 4



FOTO 3



FOTO 5



FOTO 6



COMMITTENTE:



COMUNE DI BOLLENGO

IL RESPONSABILE DEL PROCEDIMENTO:

OGGETTO:

INTERVENTI DI MITIGAZIONE DEL RISCHIO DI DISSESTO IDROGEOLOGICO RETICOLO IDROGRAFICO E A PROTEZIONE ABITATI IN COMUNE DI BOLLENGO

LOCALITÀ DELL'INTERVENTO:

COMUNE DI BOLLENGO

FASE PROGETTUALE:

PROGETTO DEFINITIVO - ESECUTIVO

8	-	-	-	-	-
7	-	-	-	-	-
6	-	-	-	-	-
5	-	-	-	-	-
4	-	-	-	-	-
3	-	-	-	-	-
2	-	-	-	-	-
1	Agosto 2020	PROGETTO DEFINITIVO - ESECUTIVO	R.V.	G.N.	G.N.
REVISIONE	DATA	DESCRIZIONE	REDATTO	VERIFICATO	RISAMINATO

TITOLO:

PLANIMETRIA DI RILIEVO E DOCUMENTAZIONE FOTOGRAFICA INTERVENTO C

ARCHIVIO:

4848

FILE N°:

INVIA L. PLAN. BIELLO. INT. C

DATA:

Loranzè, Agosto 2020

TAVOLA N°

4.1

SCALA:

1:200

Studio Tecnico Associato

ing. GABRIELE NOASCONO
ing. ODETTO geol. CAMBULLI
ing. VIGNONO ing. ZAPPALÀ
P.IVA 08462870018

Sede legale

Via Giosuè Gianavello, n. 2
10060 Rovà (TO)
TEL. 0121/93.38.93
FAX 0121/95.03.78

Sede operativa

Strada Provinciale 222, n. 31
10010 Loranze (TO)
TEL. 0125/19.70.499
FAX 0125/56.40.14
e-mail: info.hydrogeos@liquadriglio.to.it

PROGETTISTA:

Dott. Ing. Gianluca NOASCONO
N° 8292 Y ALBO INGEGNERI
PROVINCIA DI TORINO

TIMBRO:



ALTRA FIGURA:

ALTRA FIGURA:

TIMBRO:

TIMBRO: